慈湖高新区站产城融合片区城市更新项目-站南路道路工程方案批前公示牌

道路总平面图

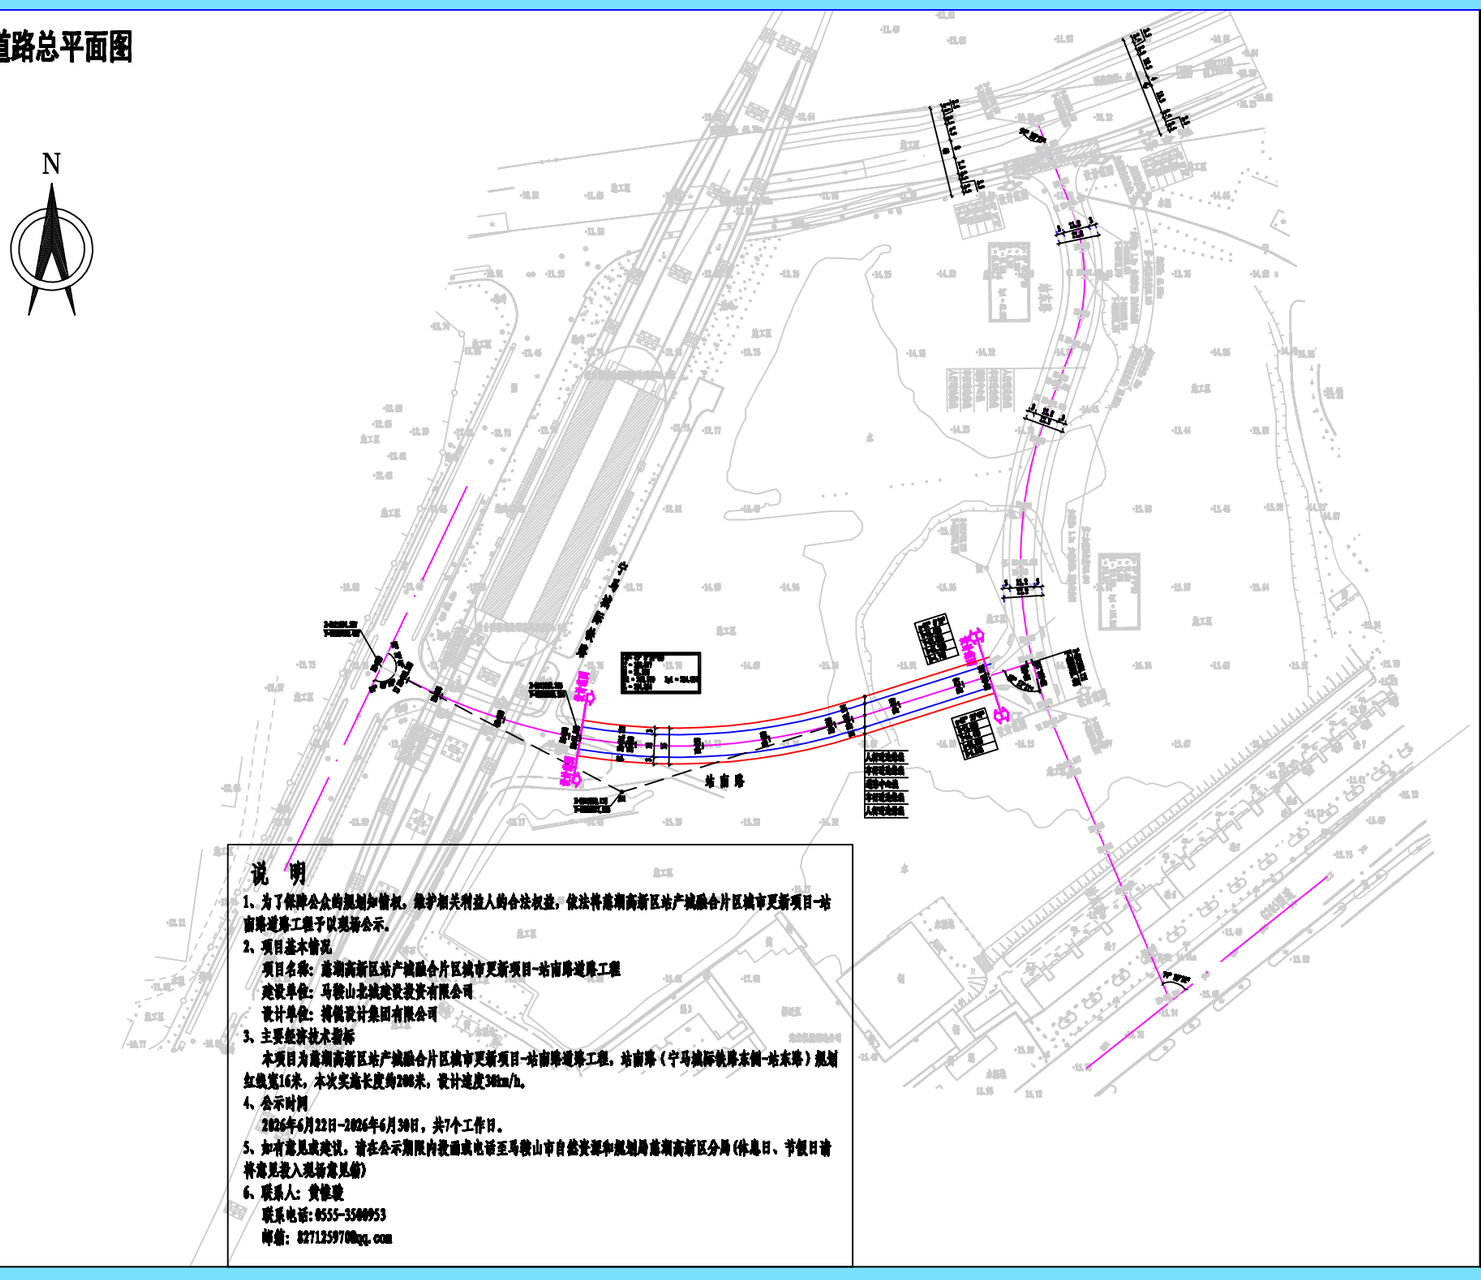

说　明

1、为了保障公众的规划知情权，维护相关利益人的合法权益，依法将慈湖高新区站产城融合片区城市更新项目-站南路道路工程予以现场公示。

2、项目基本情况

项目名称：慈湖高新区站产城融合片区城市更新项目-站南路道路工程

建设单位：马鞍山北城建设投资有限公司

设计单位：浙创设计集团有限公司

3、主要经济技术指标

本项目为慈湖高新区站产城融合片区城市更新项目-站南路道路工程，站南路（宁马城际铁路东侧-站东路）规划红线宽16米，本次实施长度约200米，设计速度30km/h。

4、公示时间

2026年6月22日-2026年6月30日，共7个工作日。

5、如有意见或建议，请在公示期限内致函或电话至马鞍山市自然资源和规划局慈湖高新区分局（休息日、节假日请将意见投入现场意见箱）

6、联系人：黄振骏

联系电话：0555-3500953

邮箱：827125970@qq.com

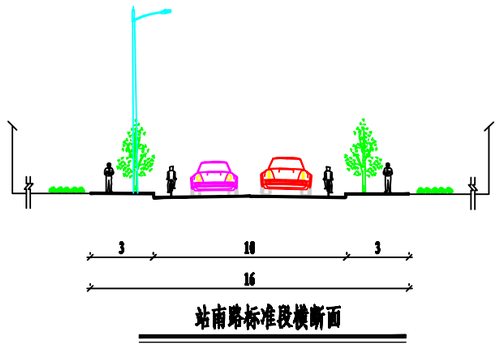

站南路标准段横断面

区位图：

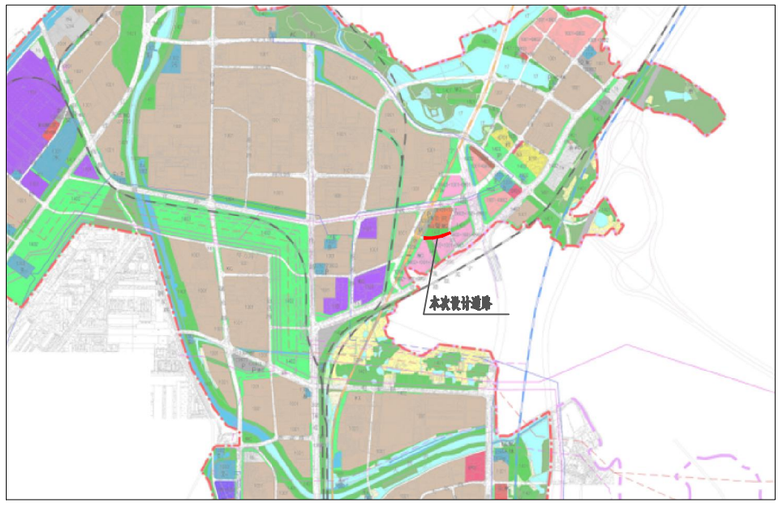

公示地点：站西路与站南路交叉口

马鞍山市自然资源和规划局慈湖高新区分局监制　2026年6月22日